


Bebauungsplan "Feuerwehr, Bauhof und Bolzplatz"  
(Fassung vom 23.01.2017,  
rechtsverbindlich seit 08.03.2017)

N

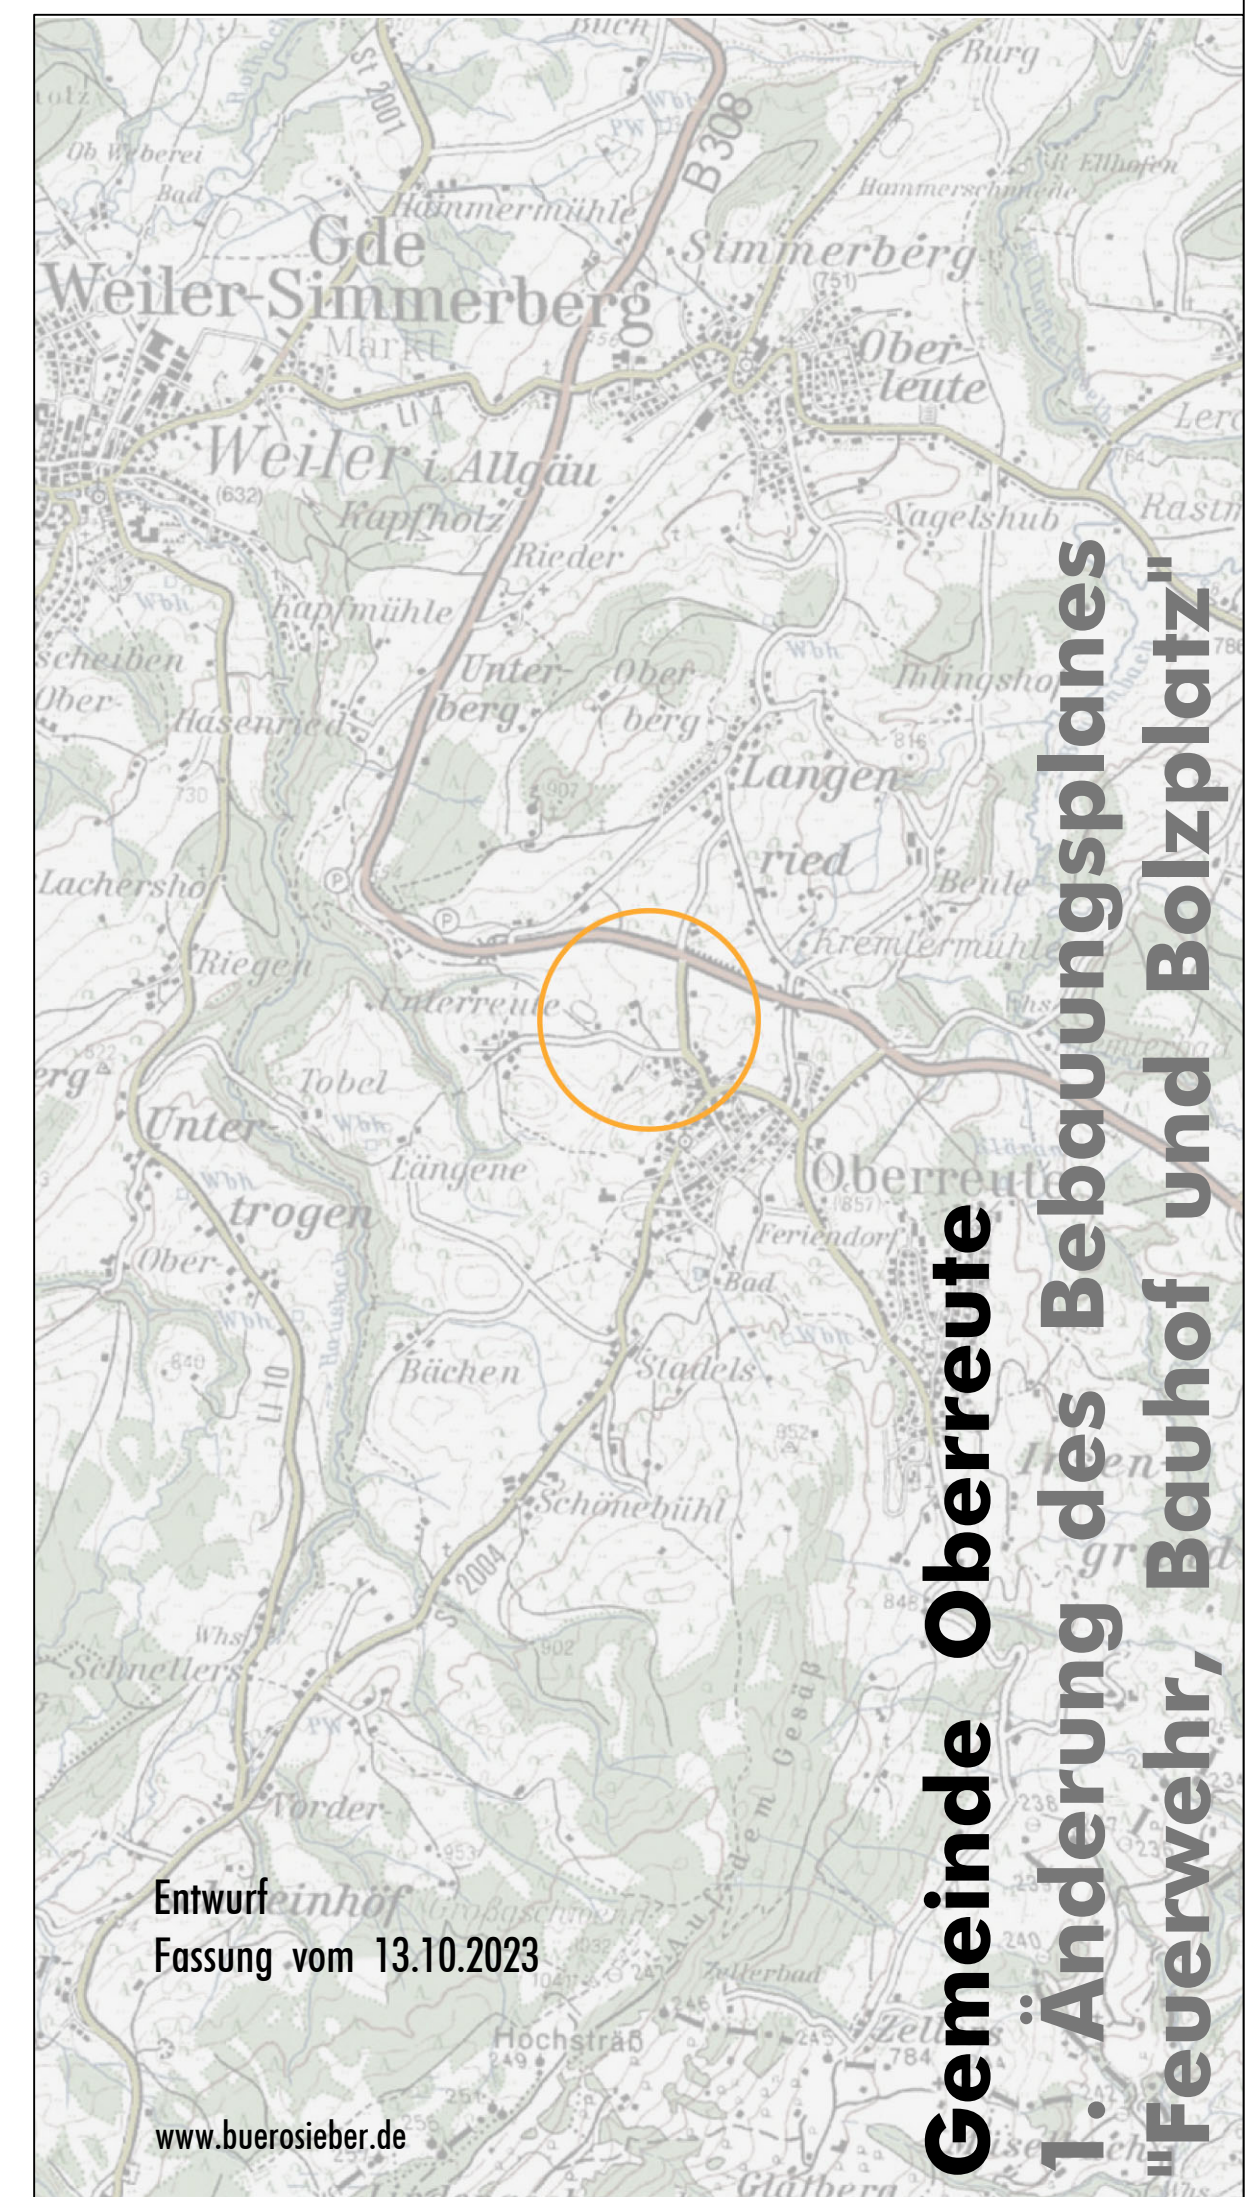

1. Änderung des Bebauungsplanes "Feuerwehr, Bauhof und Bolzplatz"