


Bebauungsplan "Feuerwehr, Bauhof und Bolzplatz"  
(Fassung vom 23.01.2017,  
rechtsverbindlich seit 08.03.2017)

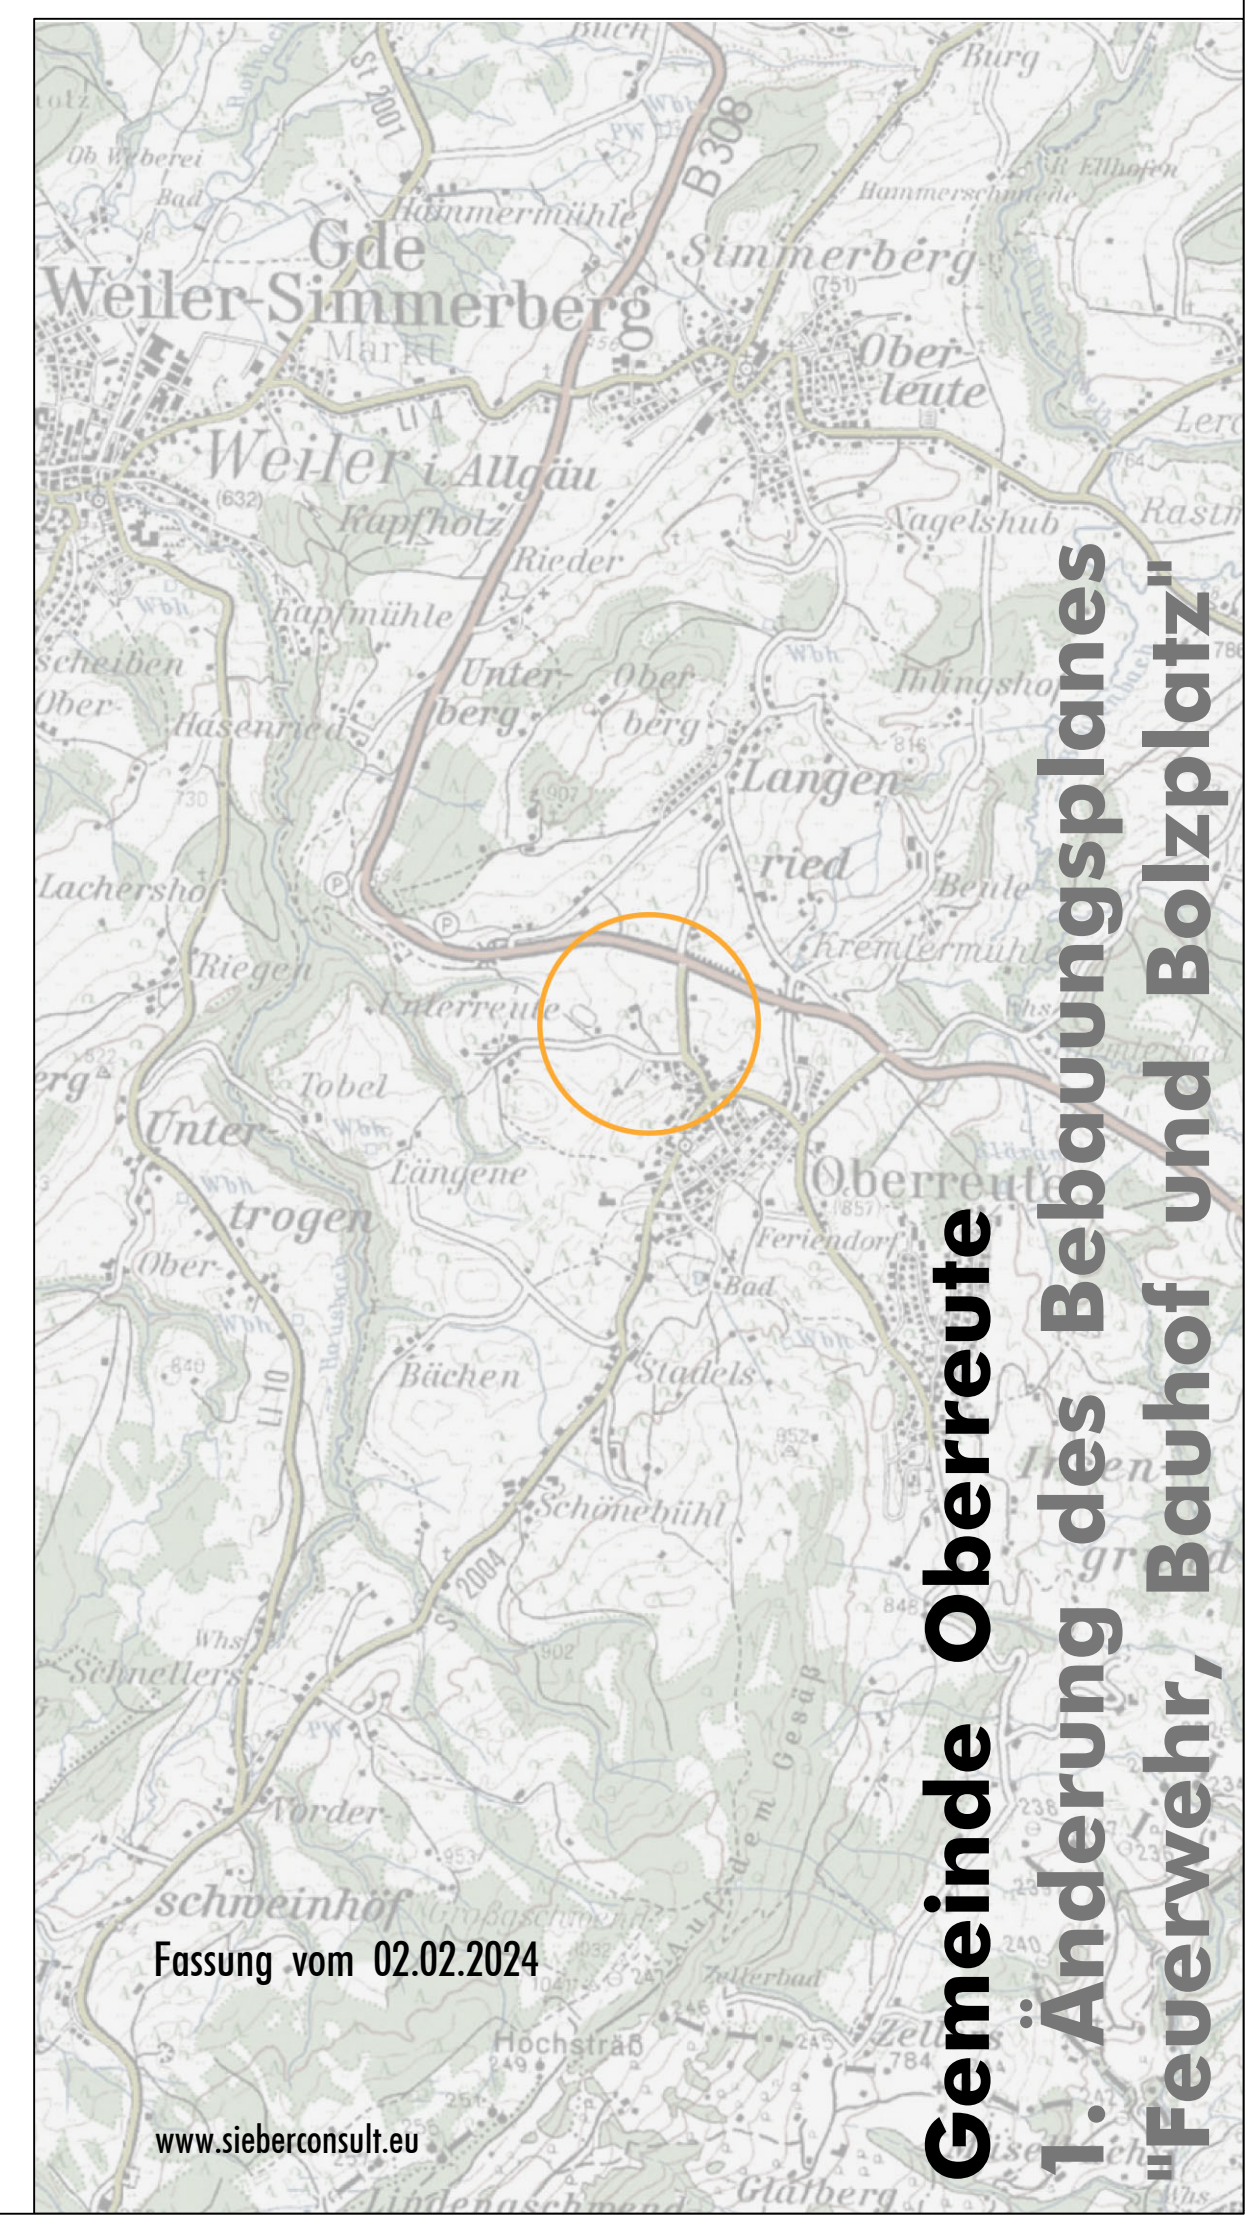

1. Änderung des Bebauungsplanes "Feuerwehr, Bauhof und Bolzplatz"

Gemeinde Oberreute  
1. Änderung des Bebauungsplanes  
"Feuerwehr, Bauhof und Bolzplatz"