



M 1: 500

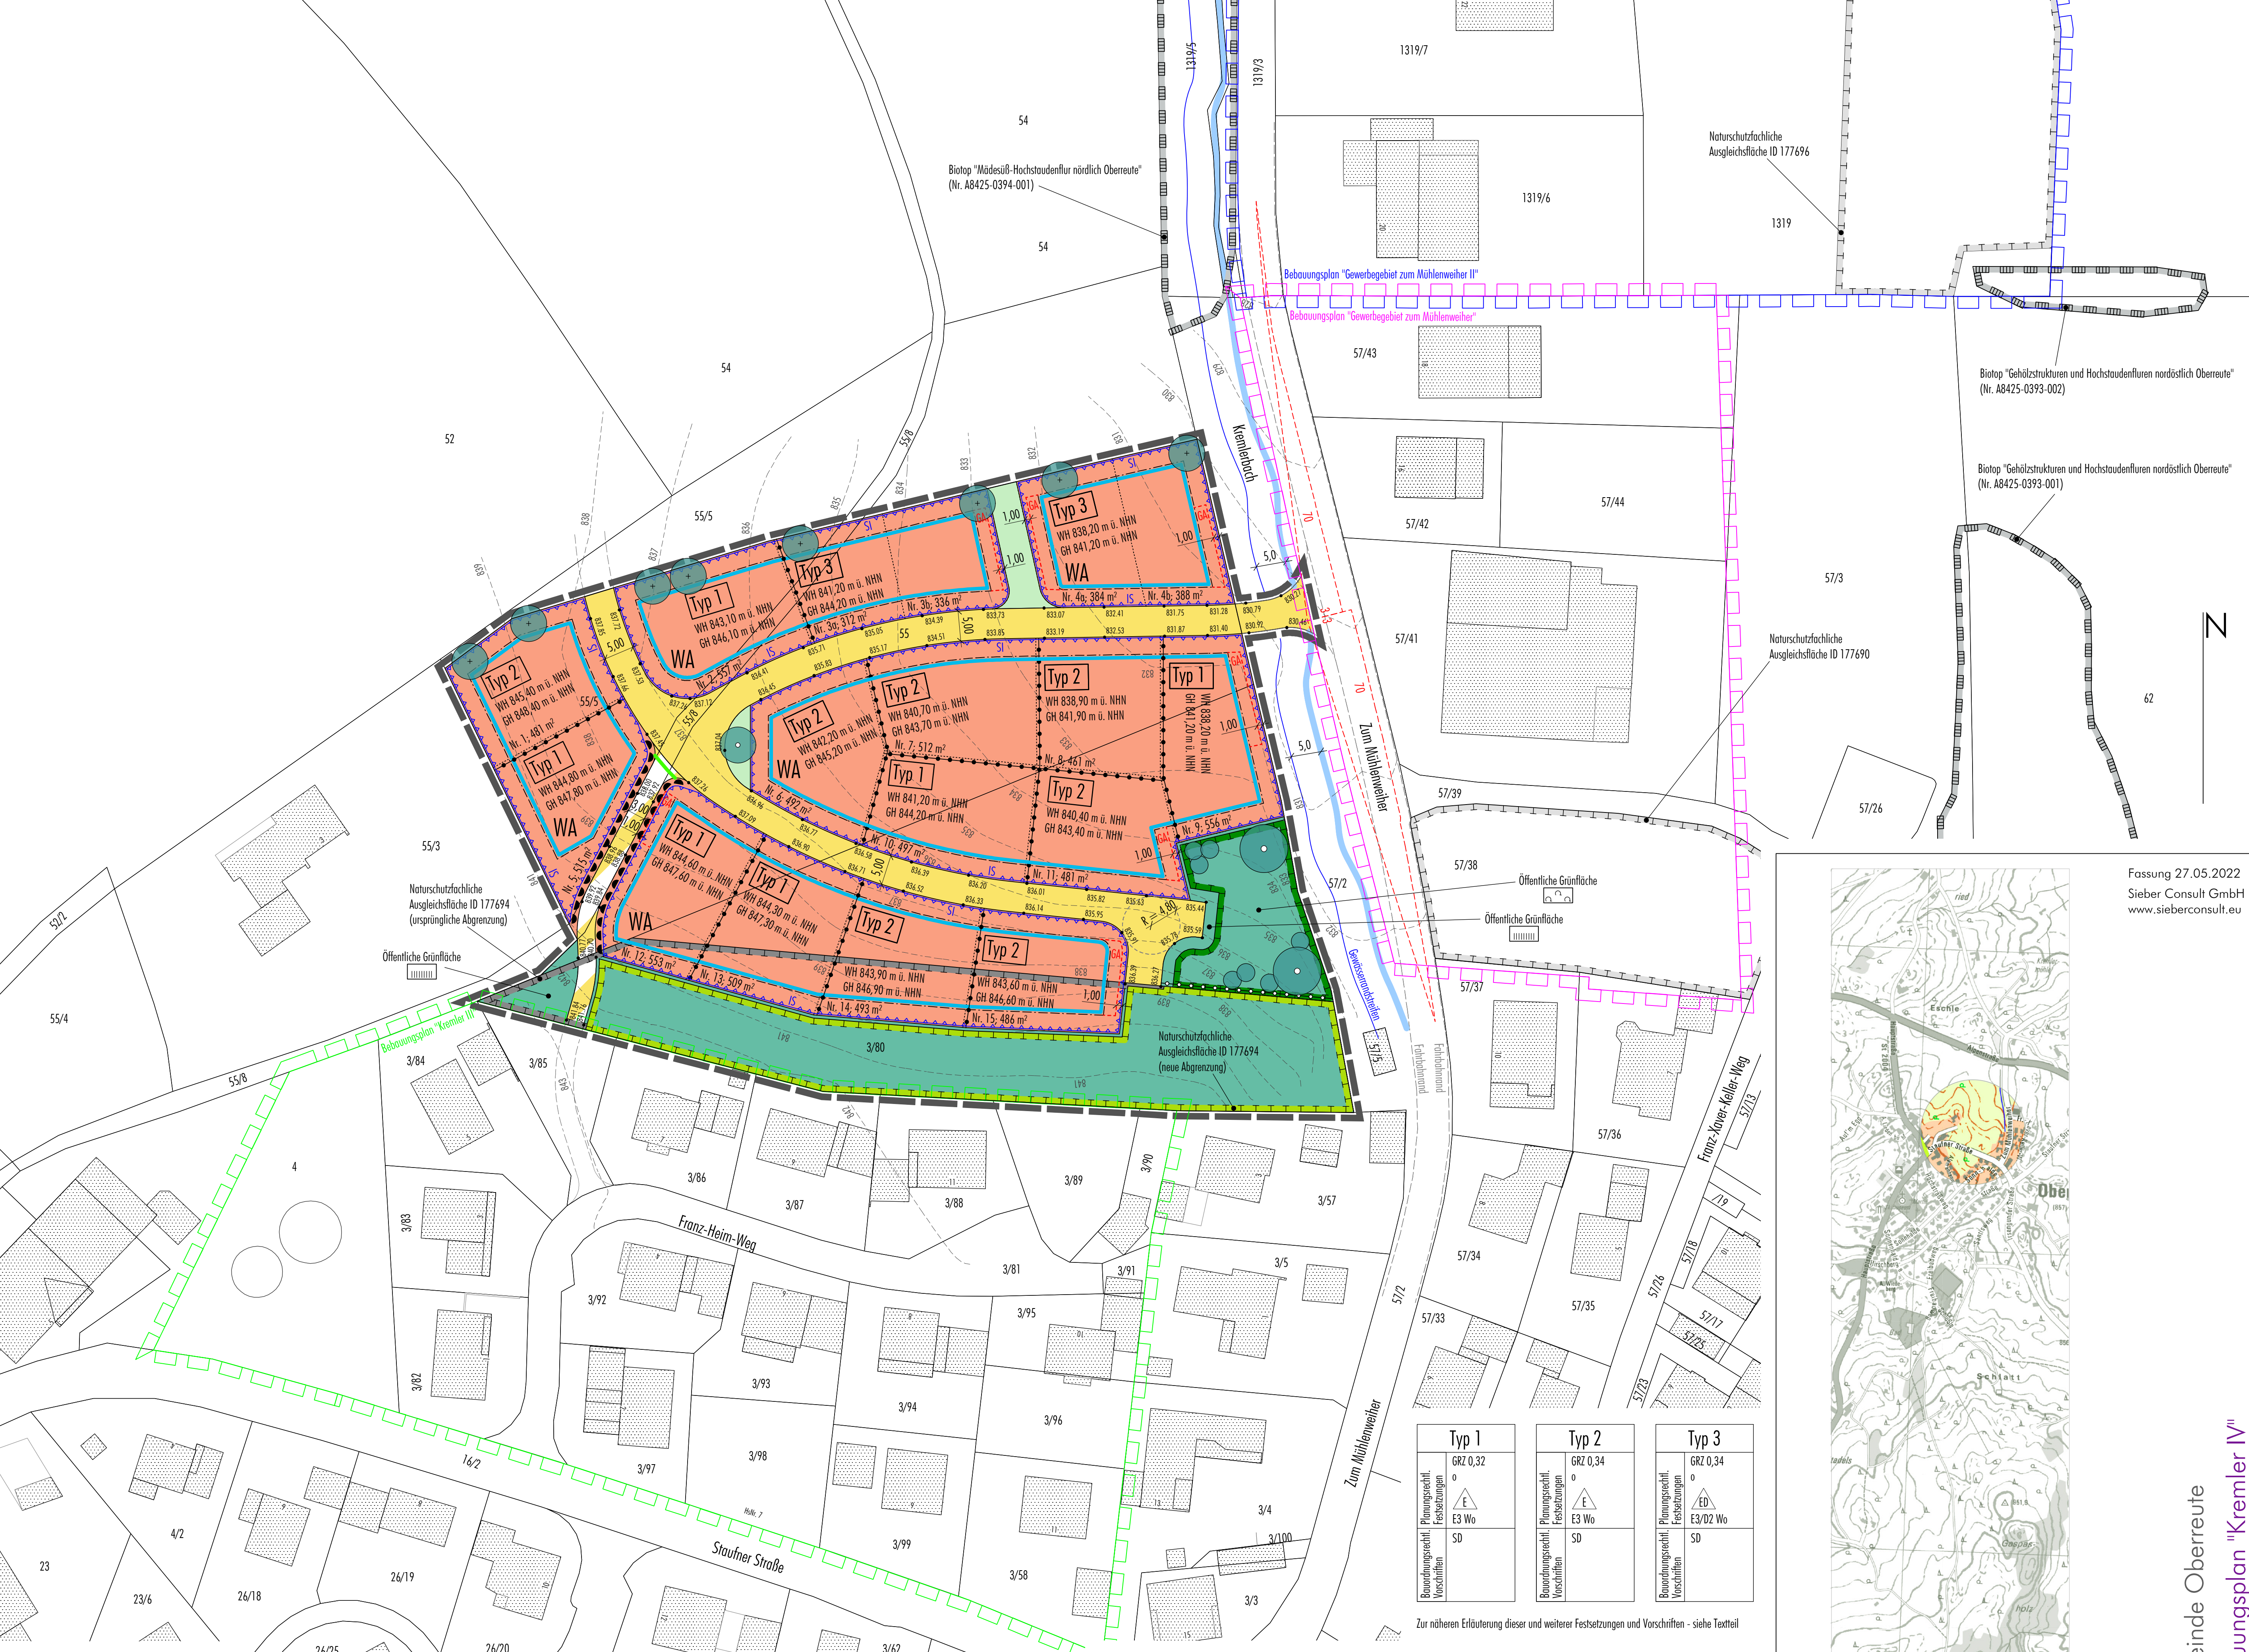

	Typ 1	Typ 2	Typ 3
Bebauungsrechtl. Vorschriften	GRZ 0,32 E3 Wo SD	GRZ 0,34 E3 Wo SD	GRZ 0,34 E3/D2 Wo SD
Planungsrechtl. Festsetzungen	E3 Wo	E3 Wo	E3/D2 Wo

Zur näheren Erläuterung dieser und weiterer Festsetzungen und Vorschriften - siehe Textteil

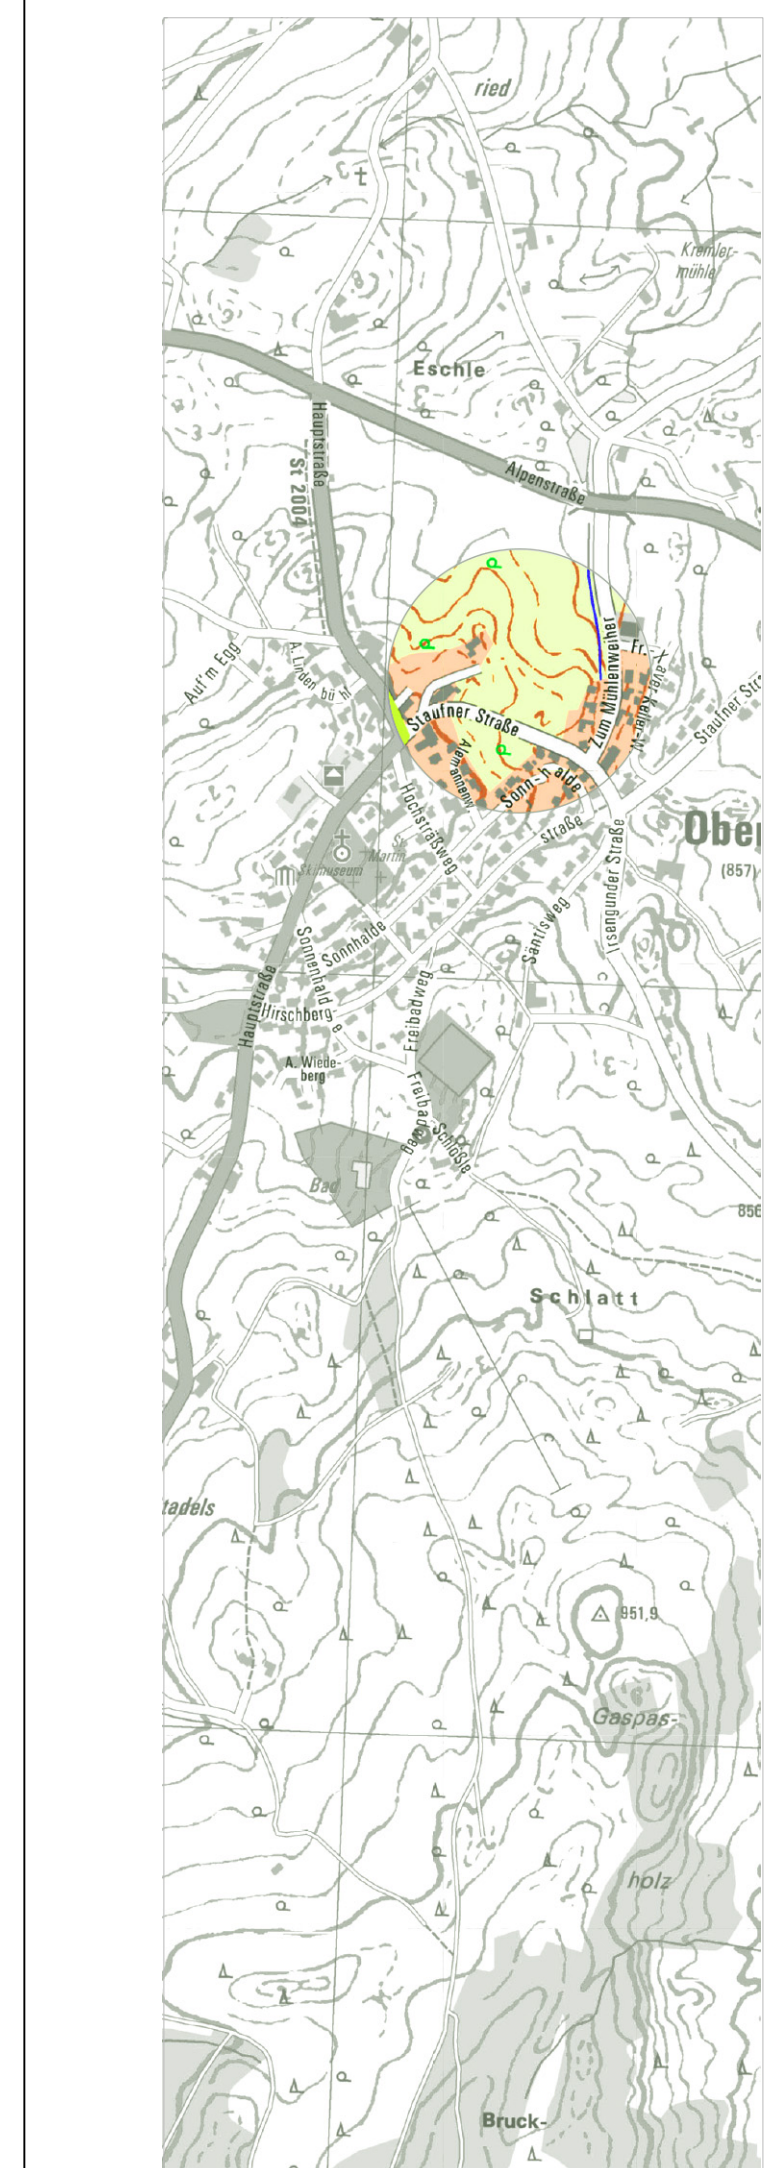

Fassung 27.05.2022
Sieber Consult GmbH
www.sieberconsult.eu



62